



BRMB = DLB + 150

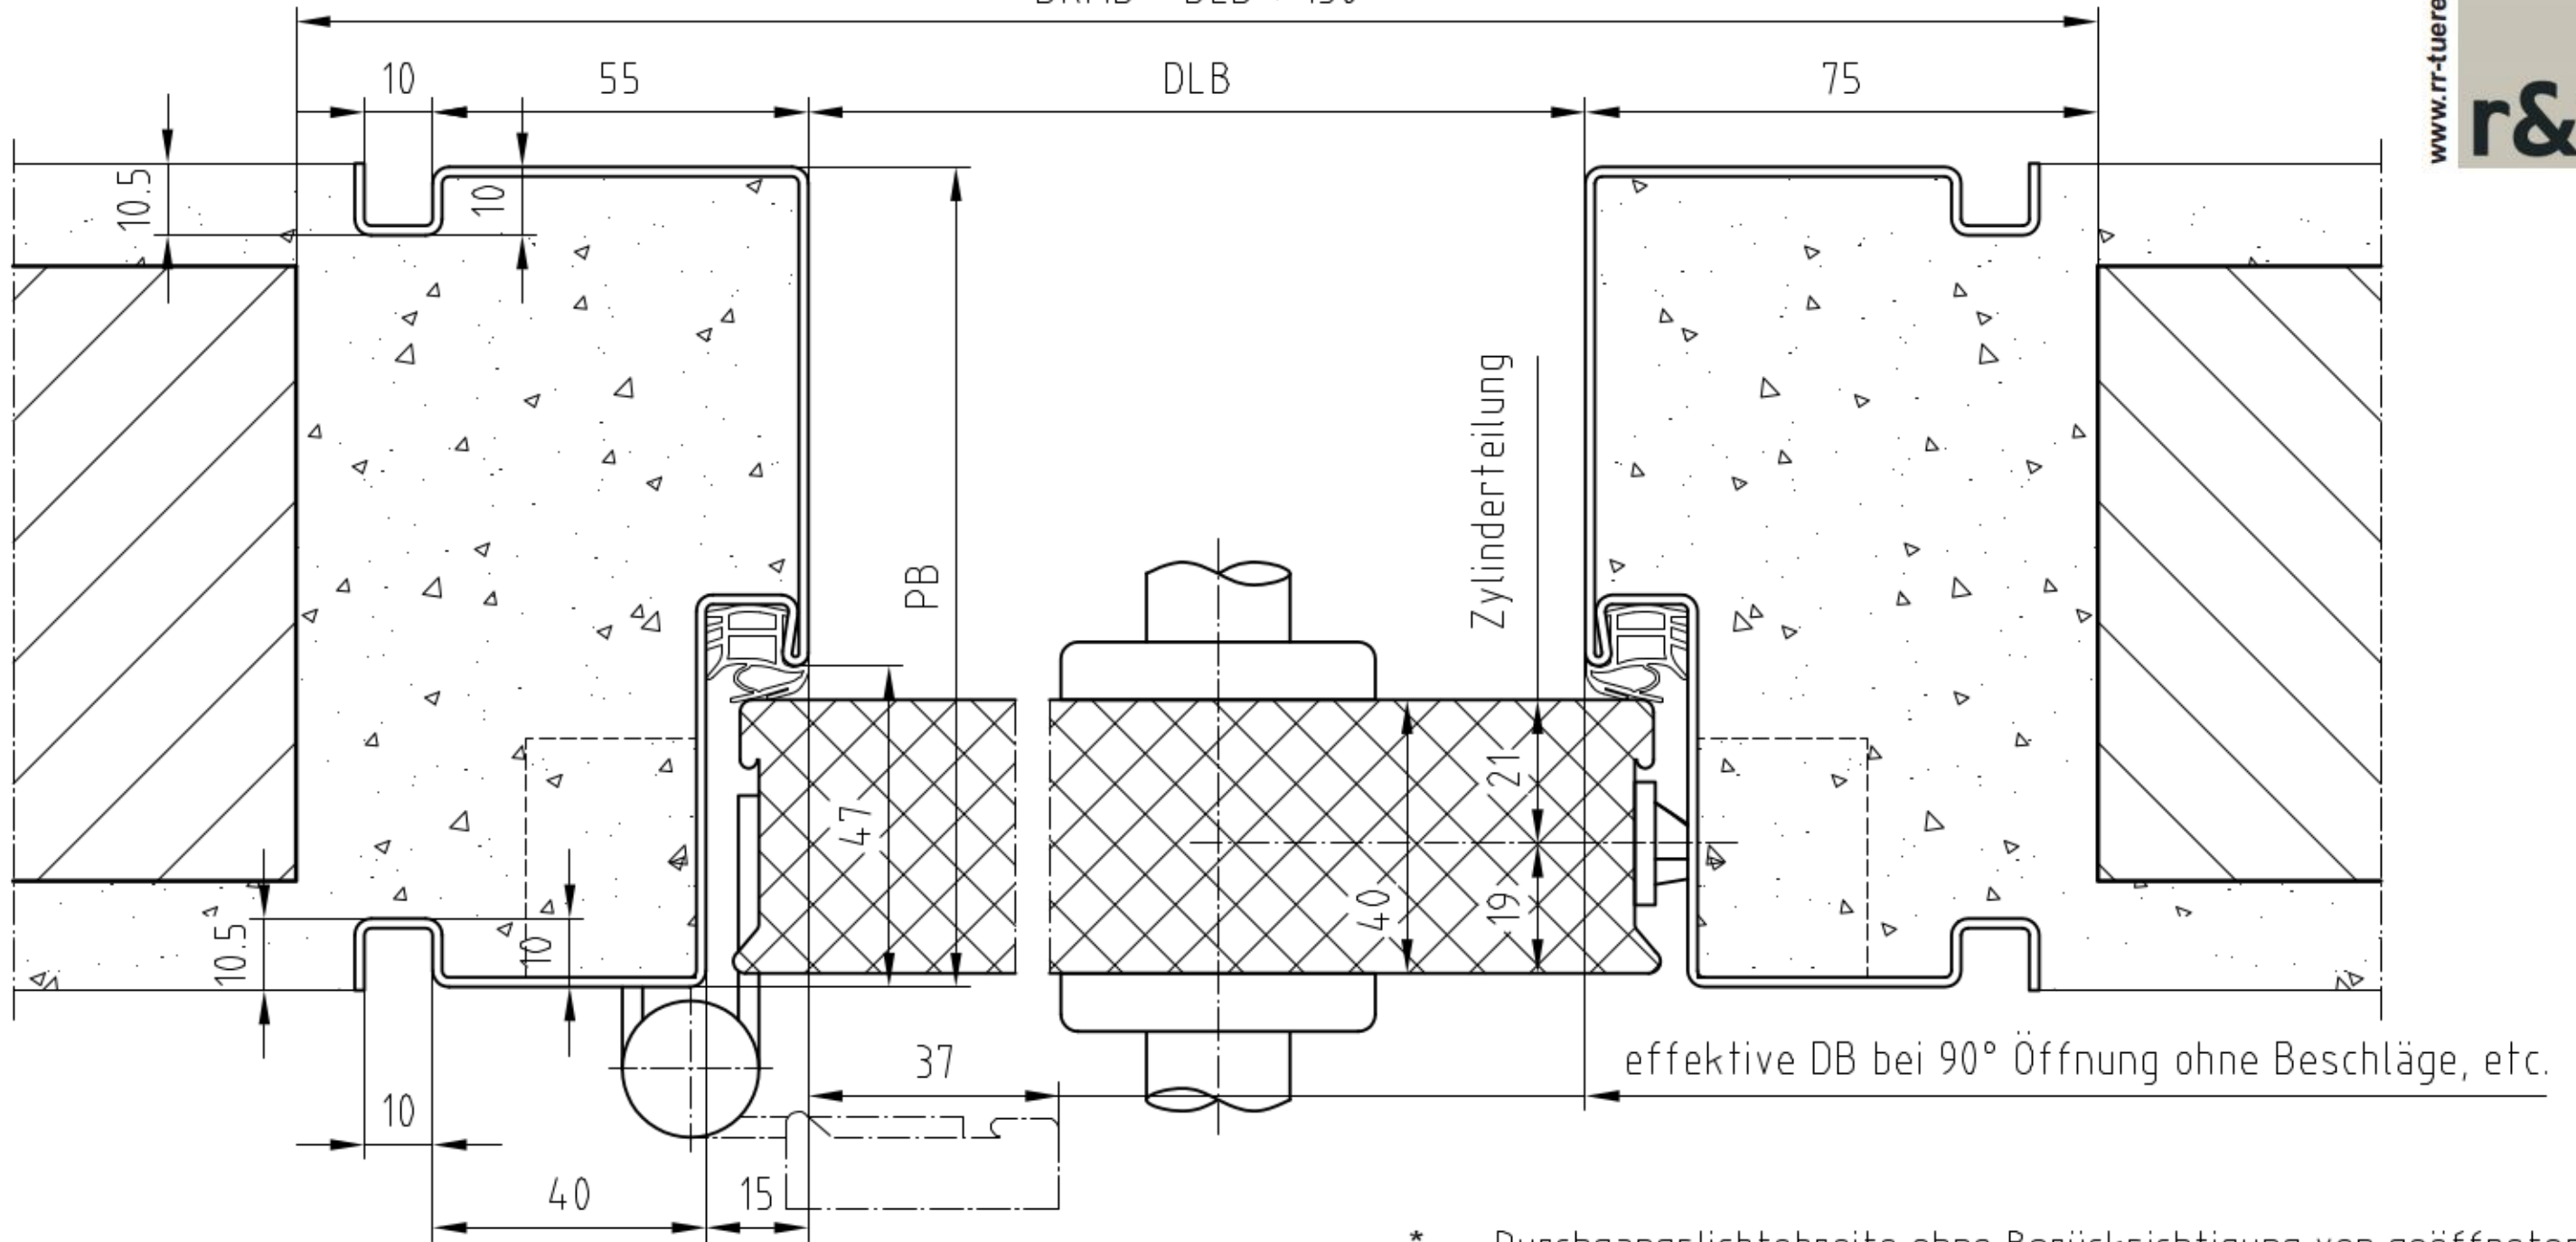

* ... Durchgangslichtbreite ohne Berücksichtigung von geöffnetem Türblatt und Anbauteilen wie z.B.: Drücker, Balken, Türschließer, usw.

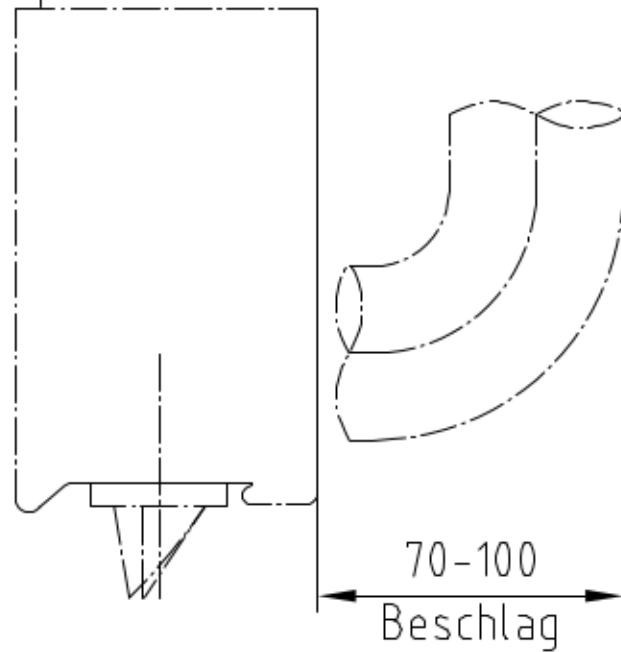

Werkstoff:		Maßstab	1:1	Allgemeintoleranz ÖNORM ISO 2768 mK	[]...Fertigungskontrollmaß []...Hilfsmaß	Artikelnr.:
Rohmat.Nr.:				Diese Zeichnung ist unser Eigentum. Jede Vervielfältigung, Verwertung oder Mitteilung an dritte Personen ist strafbar und wird gerichtlich verfolgt. (Urheberrechtsgesetz, Gesetz gegen unlauteren Wettbewerb B.G.B.)		Stklnr.:
Behandlung:						
Nr.	Änderung	Datum	Name	Kst.	15000/15500	
Auftragsnr.:				Gez.	2006.07.21	Busch
Kunde:				Gepr.		DOMOFERM
Fertigung:		Benennung:		Datum		Name
Anbot:		ON-Umfassungszarge Profil 45 Mauermontage				Zeichnungsnr.:
Entwurf:		Türblatt stumpf 40mm dick US40x				D_US40x_45_M
Verwendung für:				Blatt:	Blattzahl:	Ersetzt durch:
						Ersetzt für: